


EXTERIOR PLAN



MAIN ANGLE

外観パース図

FLOOR PLAN

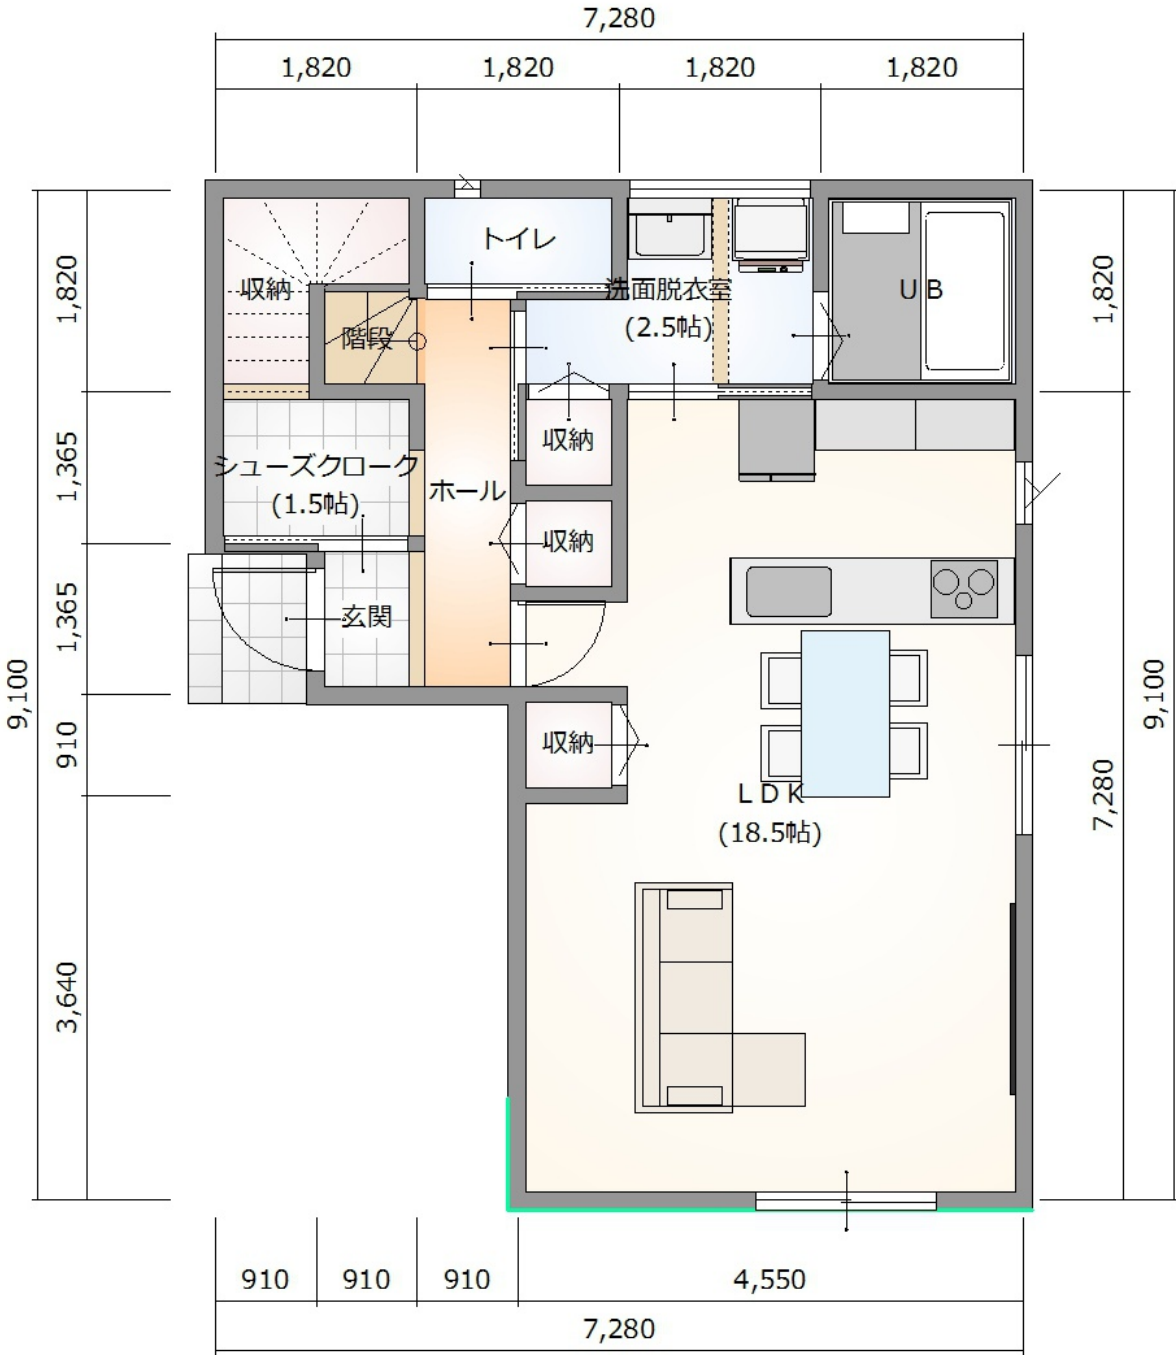


棟面積表

	面積[m ² (坪)]
敷地面積	123.45 (37.34)
建築面積	53.83 (16.28)
1階床面積	52.58 (15.91)
2階床面積	46.37 (14.03)
延床面積	98.95 (29.94)


1st FLOOR

FLOOR PLAN

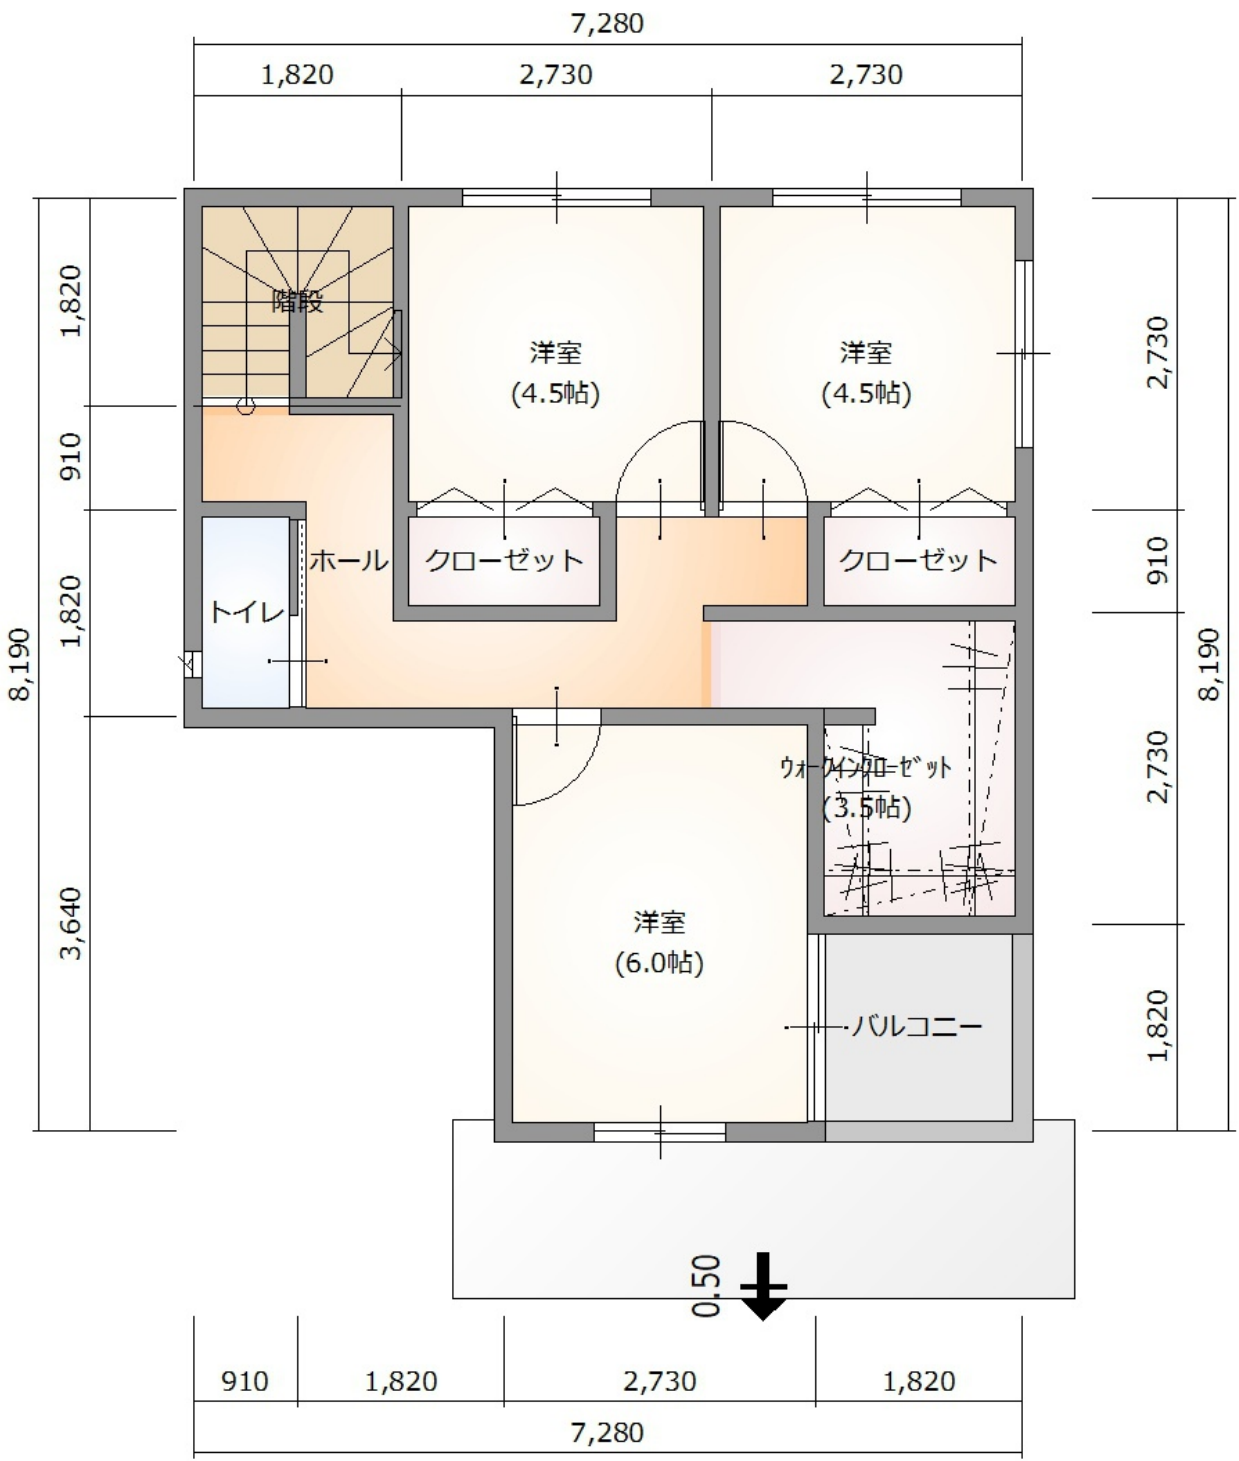

2st FLOOR

LAYOUT

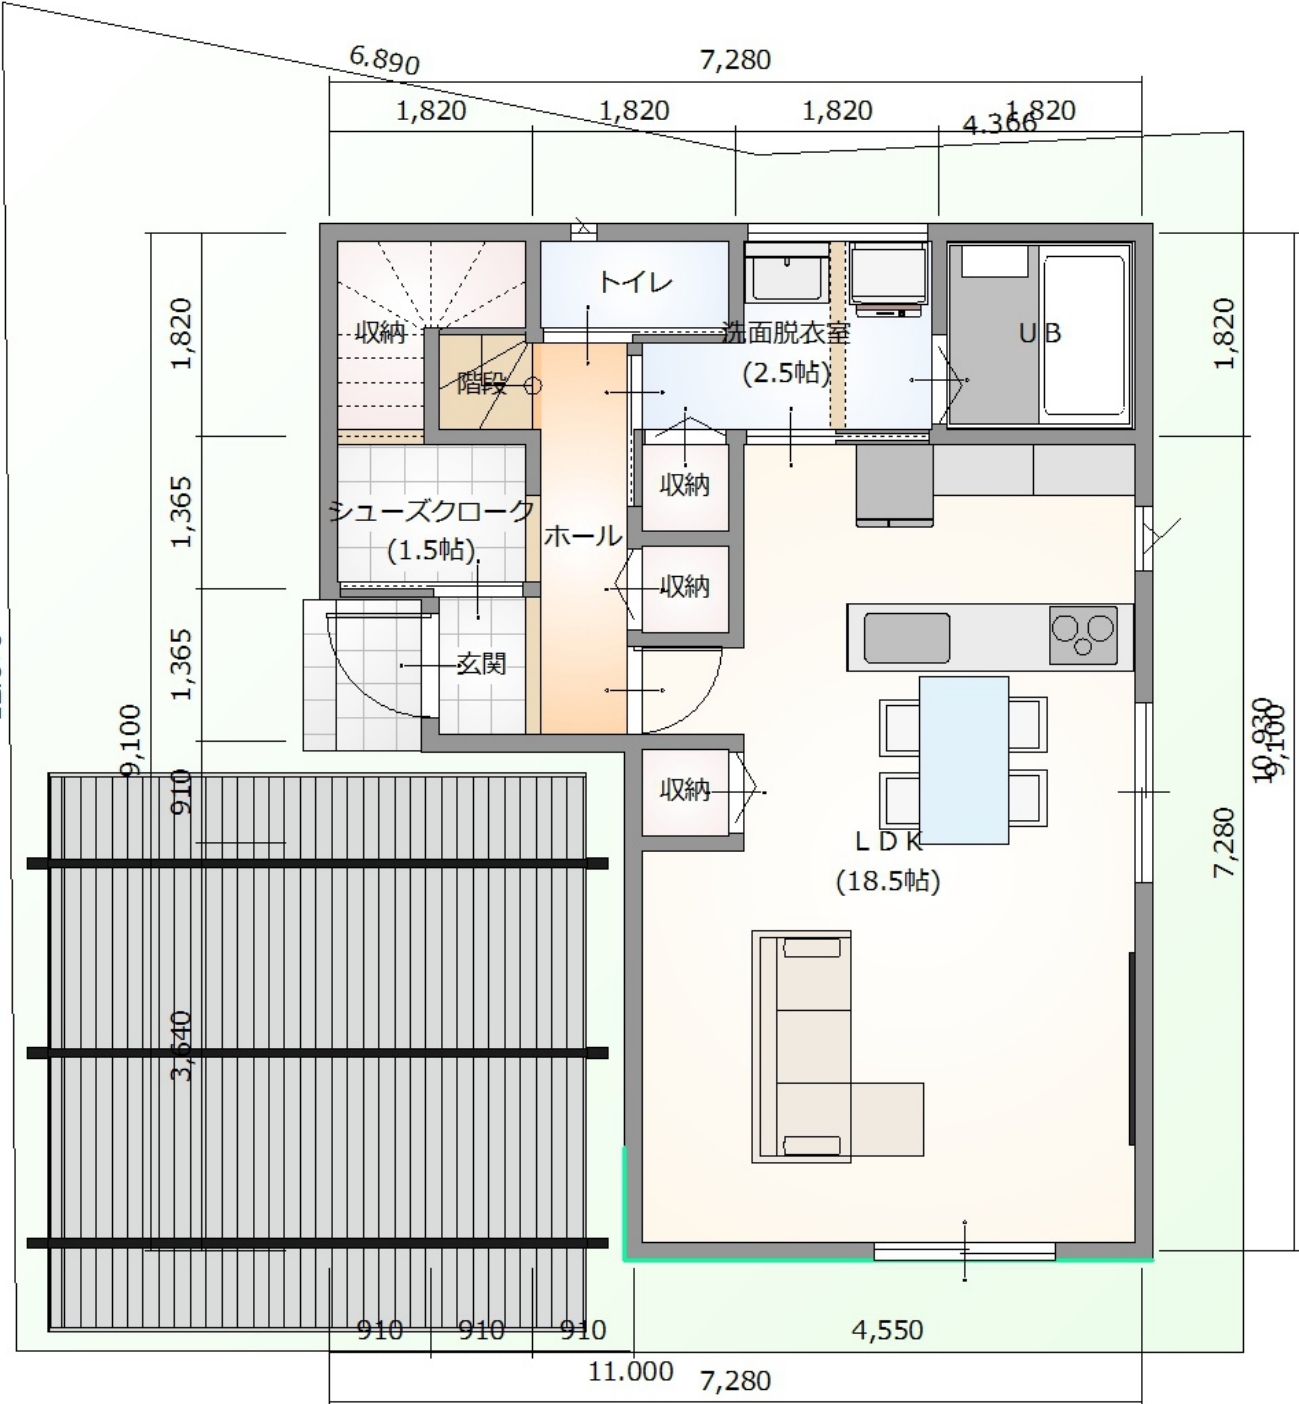

敷地配置図