


# FLOOR PLAN

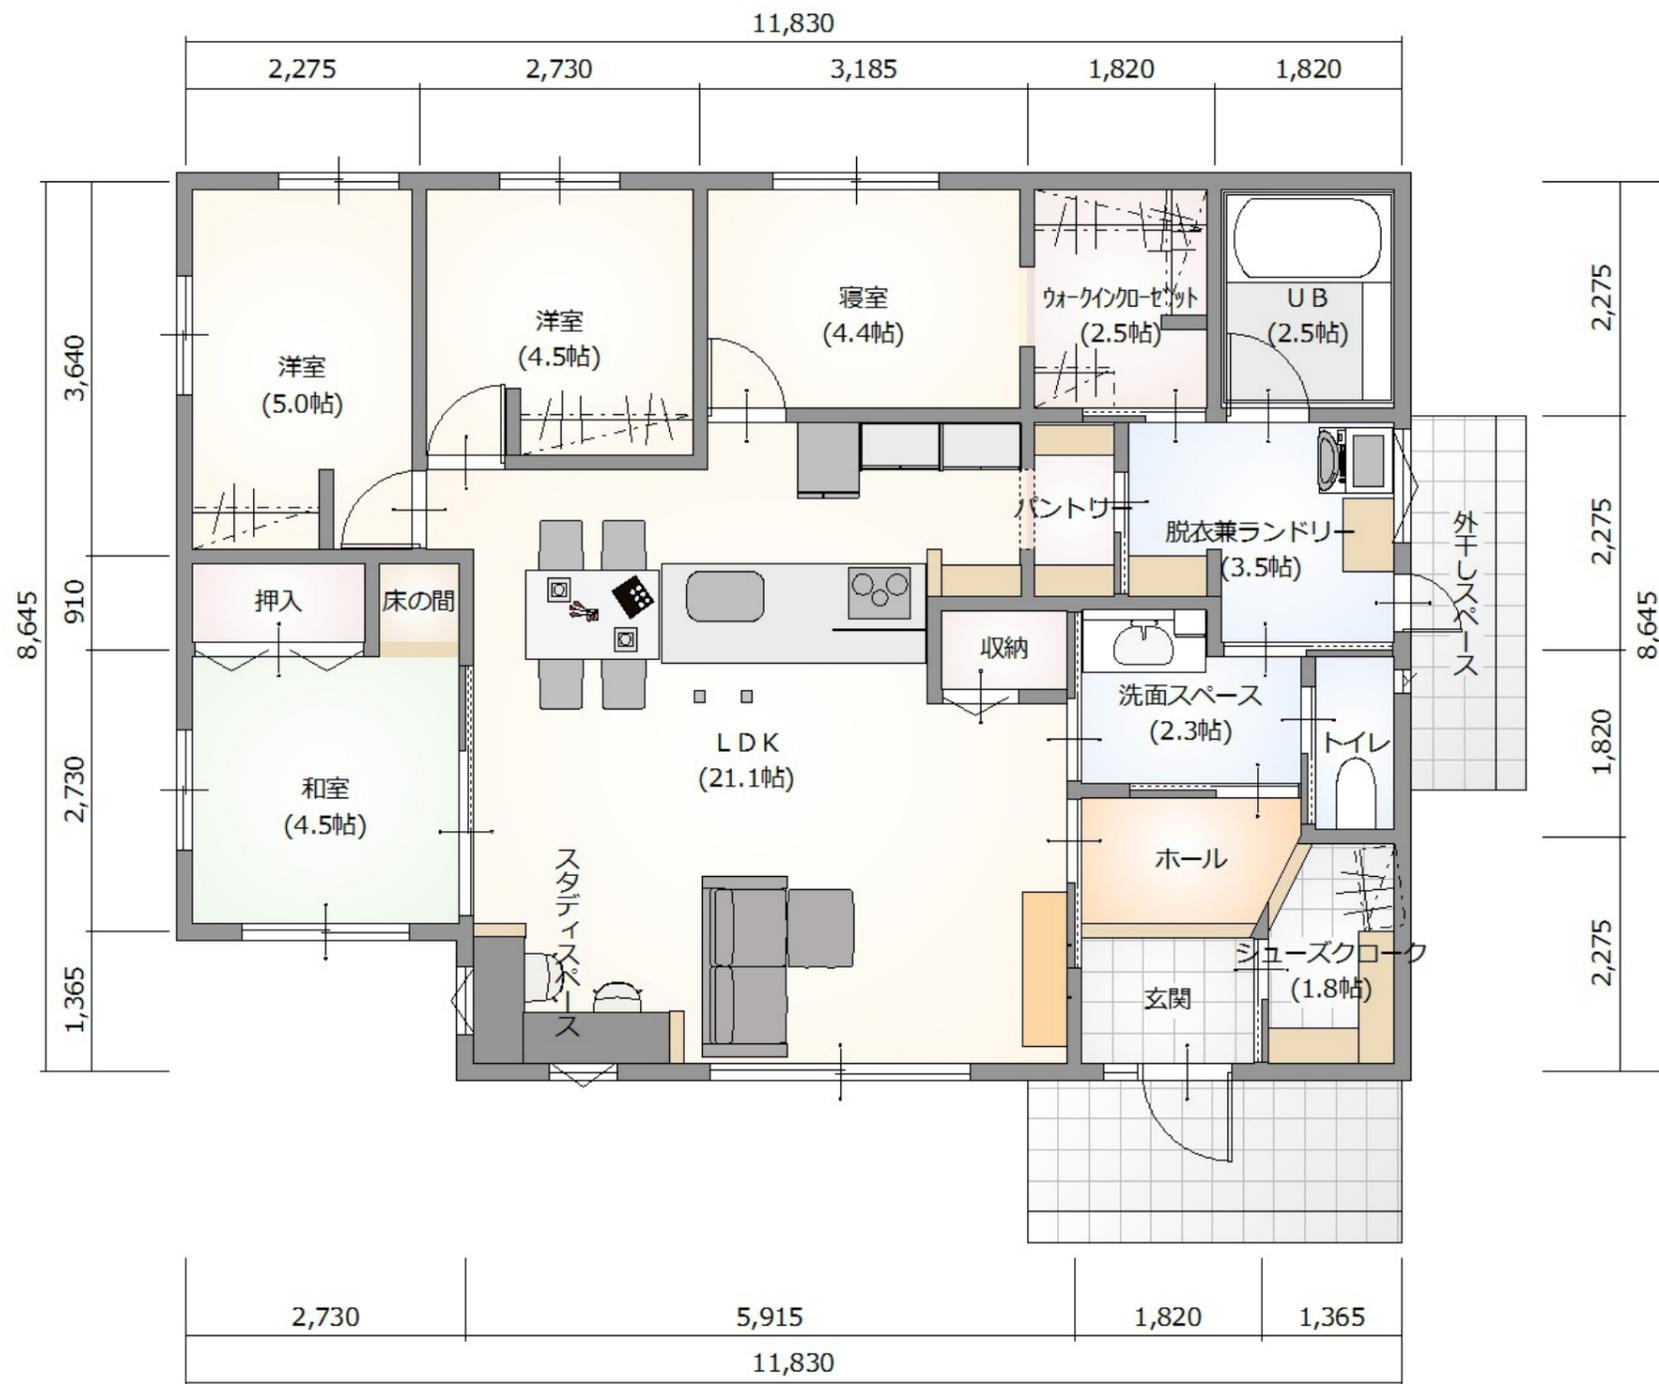

棟面積表

	面積[m <sup>2</sup> (坪)]
建築面積	98.54 ( 29.81)
1階床面積	98.54 ( 29.81)
延床面積	98.54 ( 29.81)

1st FLOOR