


FLOOR PLAN

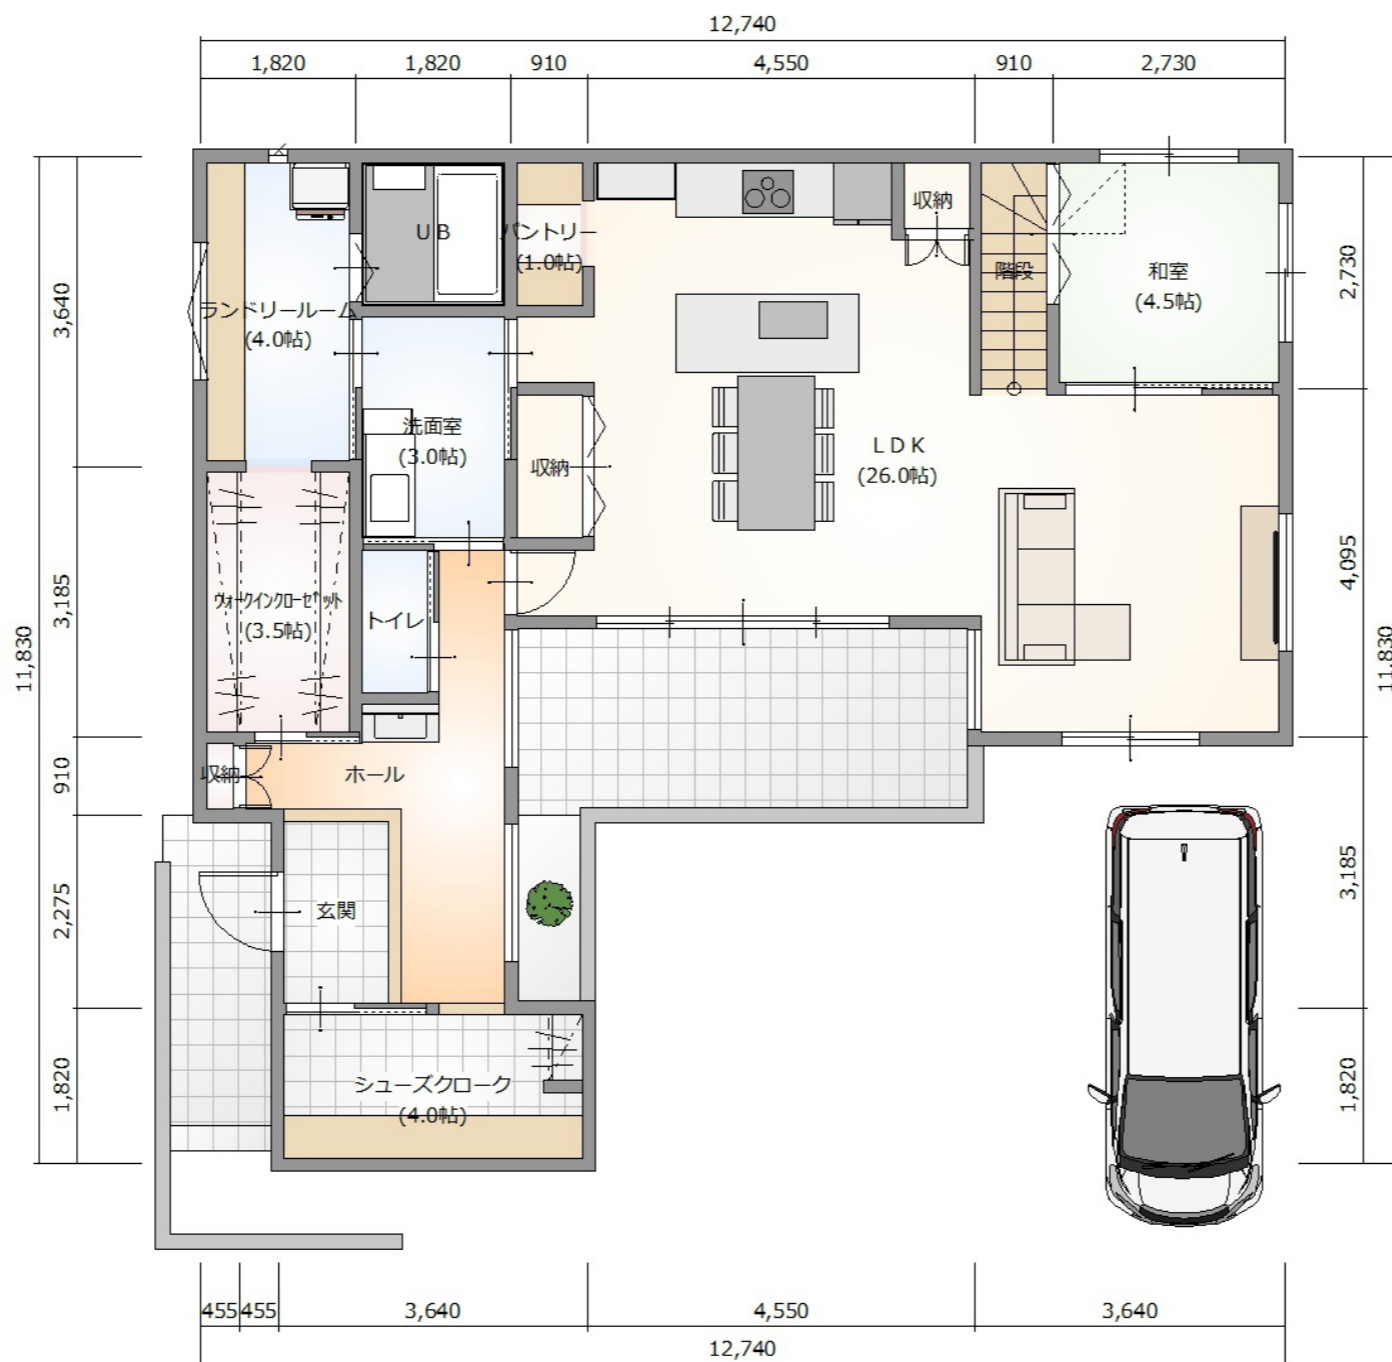


棟面積表

	面積[m ² (坪)]
敷地面積	198.52 (60.05)
建築面積	95.65 (28.93)
1階床面積	95.65 (28.93)
2階床面積	57.14 (17.28)
延床面積	152.79 (46.21)

2st FLOOR

1階 平面図

FLOOR PLAN

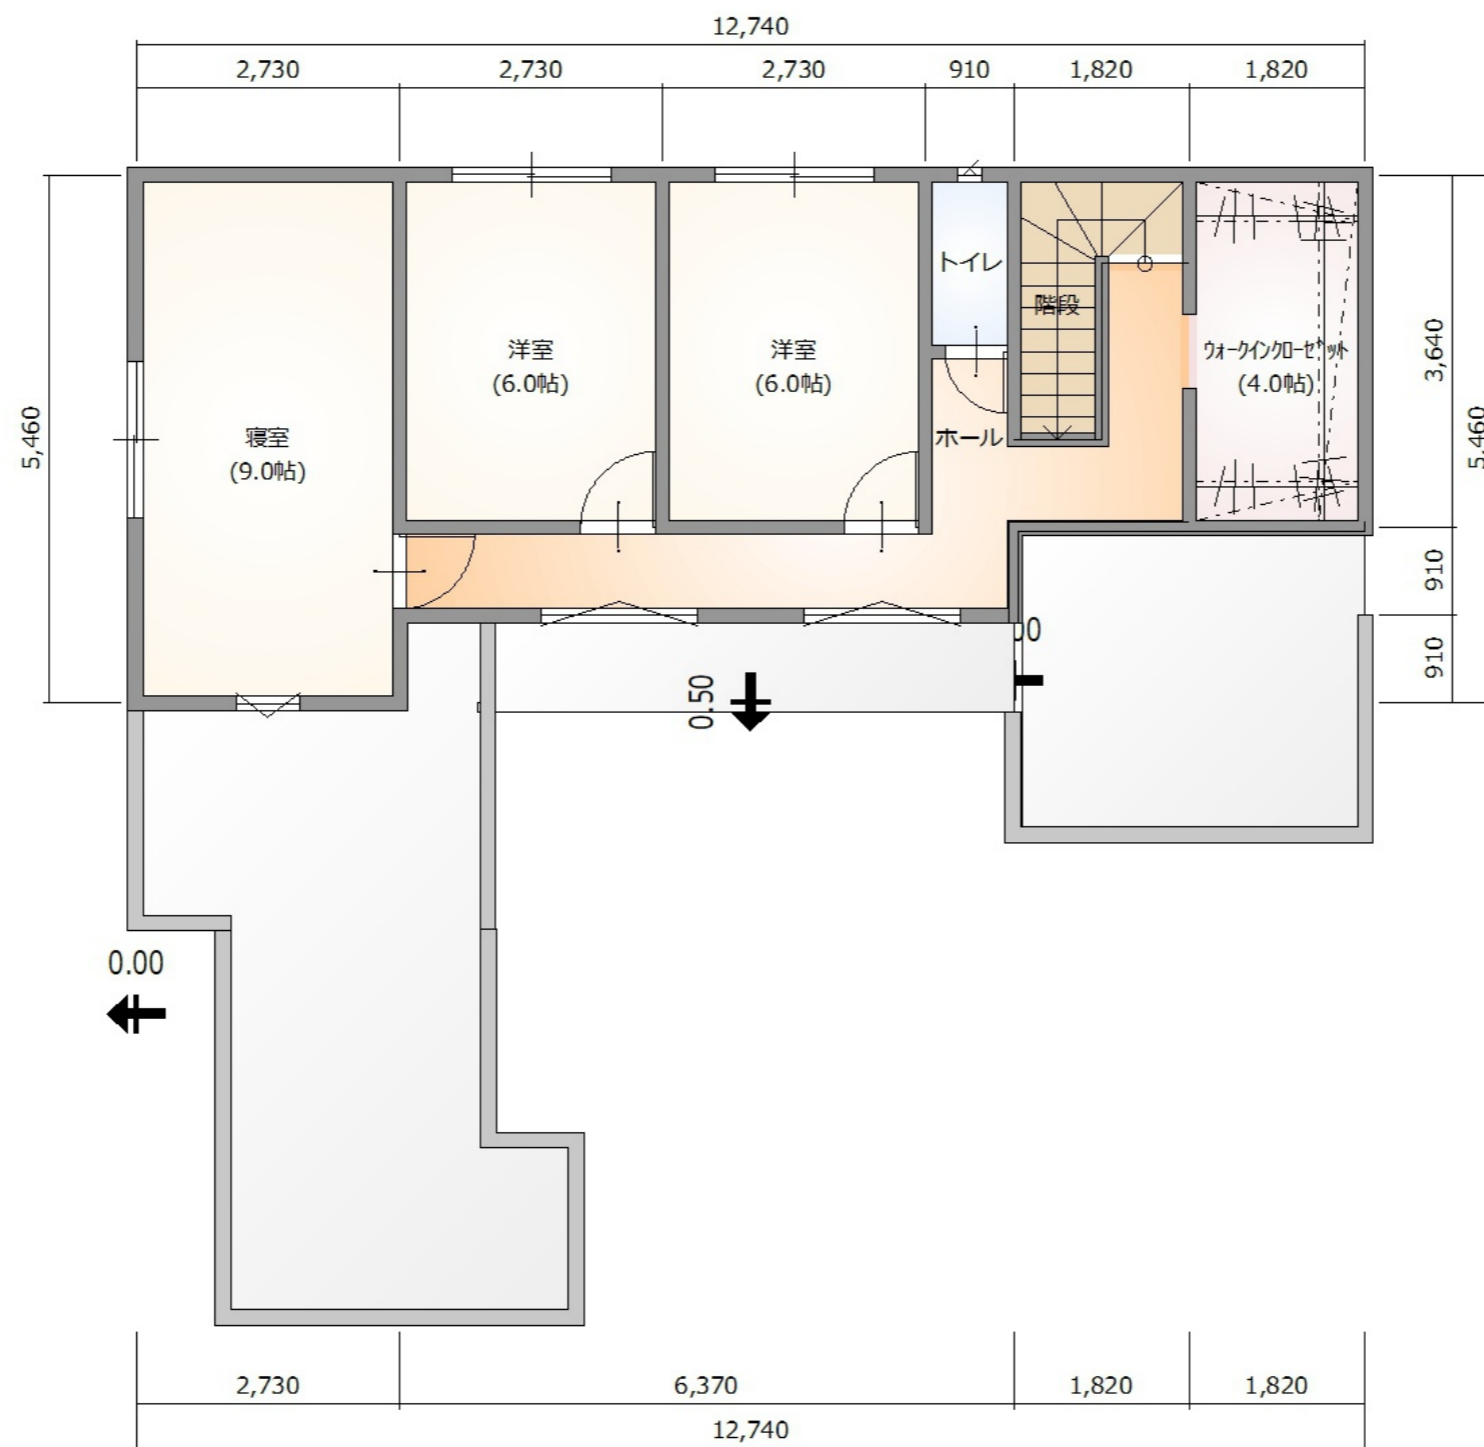

棟面積表

	面積[m(坪)]
敷地面積	198.52 (60.05)
建築面積	95.65 (28.93)
1階床面積	95.65 (28.93)
2階床面積	57.14 (17.28)
延床面積	152.79 (46.21)

1st FLOOR

2階 平面図